
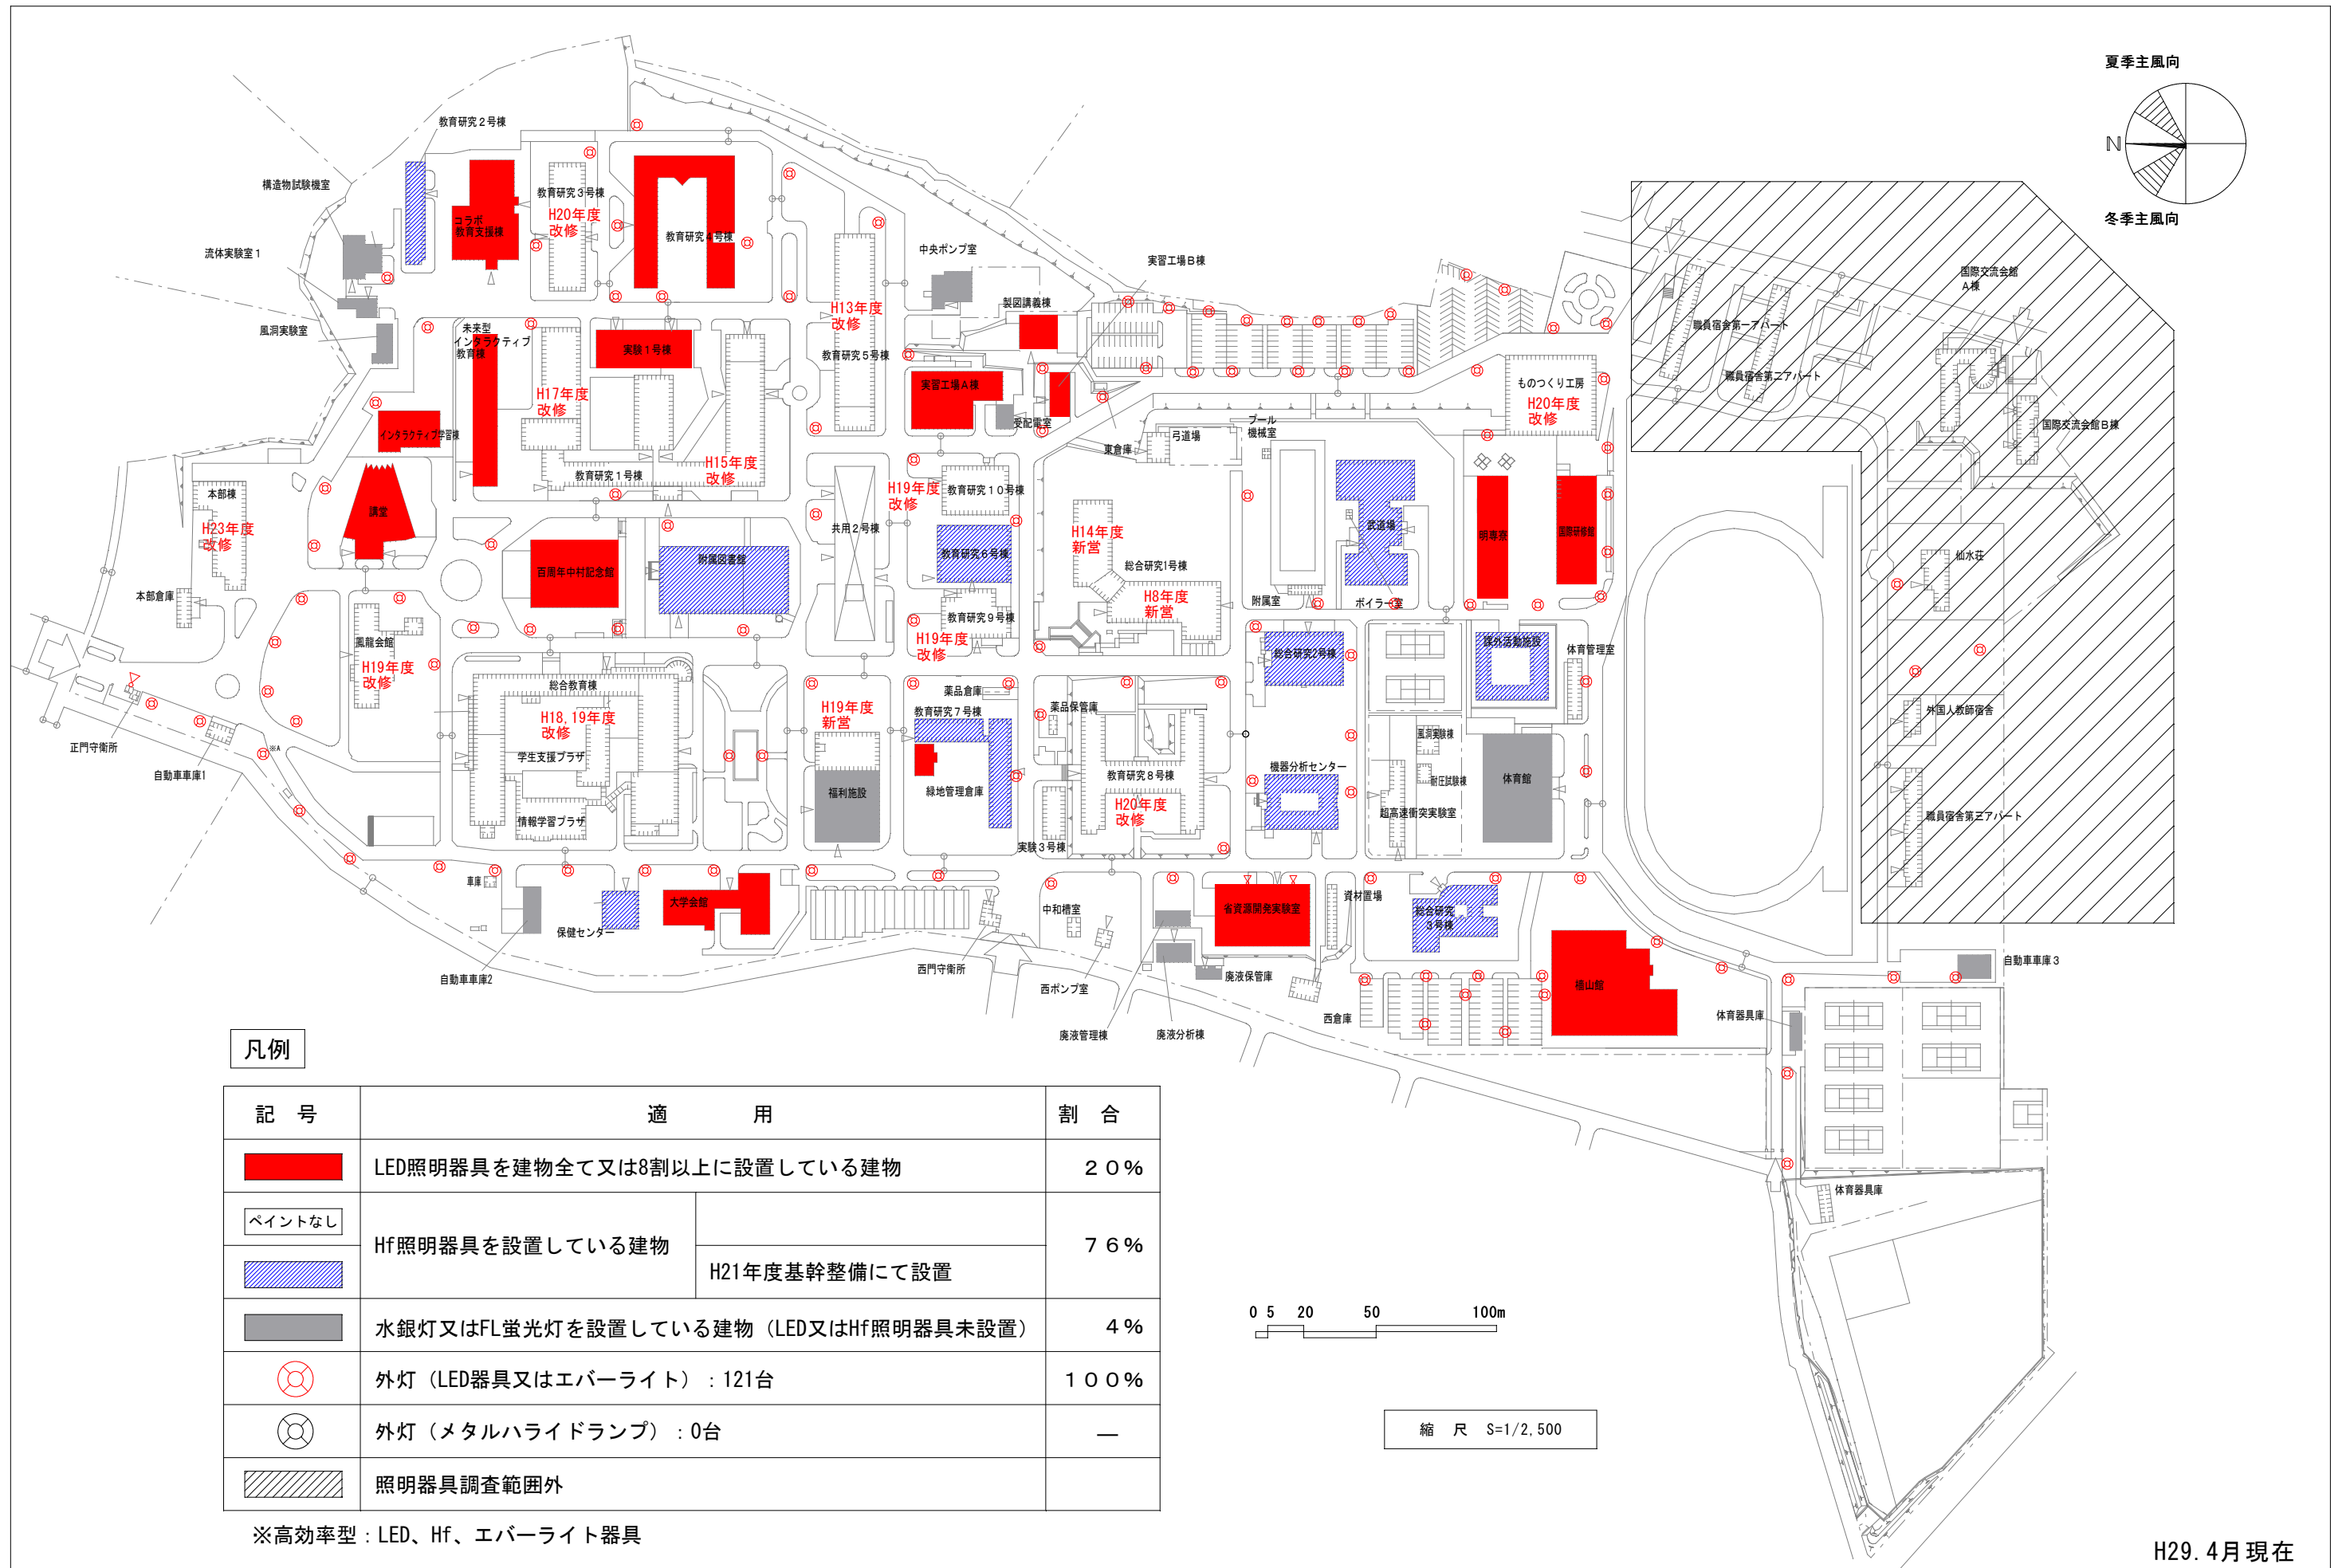



配置図

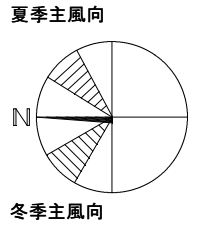

凡例

記号	適用	割合
	LED照明器具を建物全て又は8割以上に設置している建物	20%
	Hf照明器具を設置している建物	76%
	H21年度基幹整備にて設置	
	水銀灯又はFL蛍光灯を設置している建物 (LED又はHf照明器具未設置)	4%
	外灯 (LED器具又はエバーライト) : 121台	100%
	外灯 (メタルハイドランプ) : 0台	—
	照明器具調査範囲外	

※高効率型 : LED、Hf、エバーライト器具


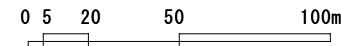


縮尺 S=1/2,500

H29.4月現在

団地名	所在地	学校名	作成年度
戸畑	福岡県北九州市戸畑区仙水町1番1号	九州工業大学	H29

配置図

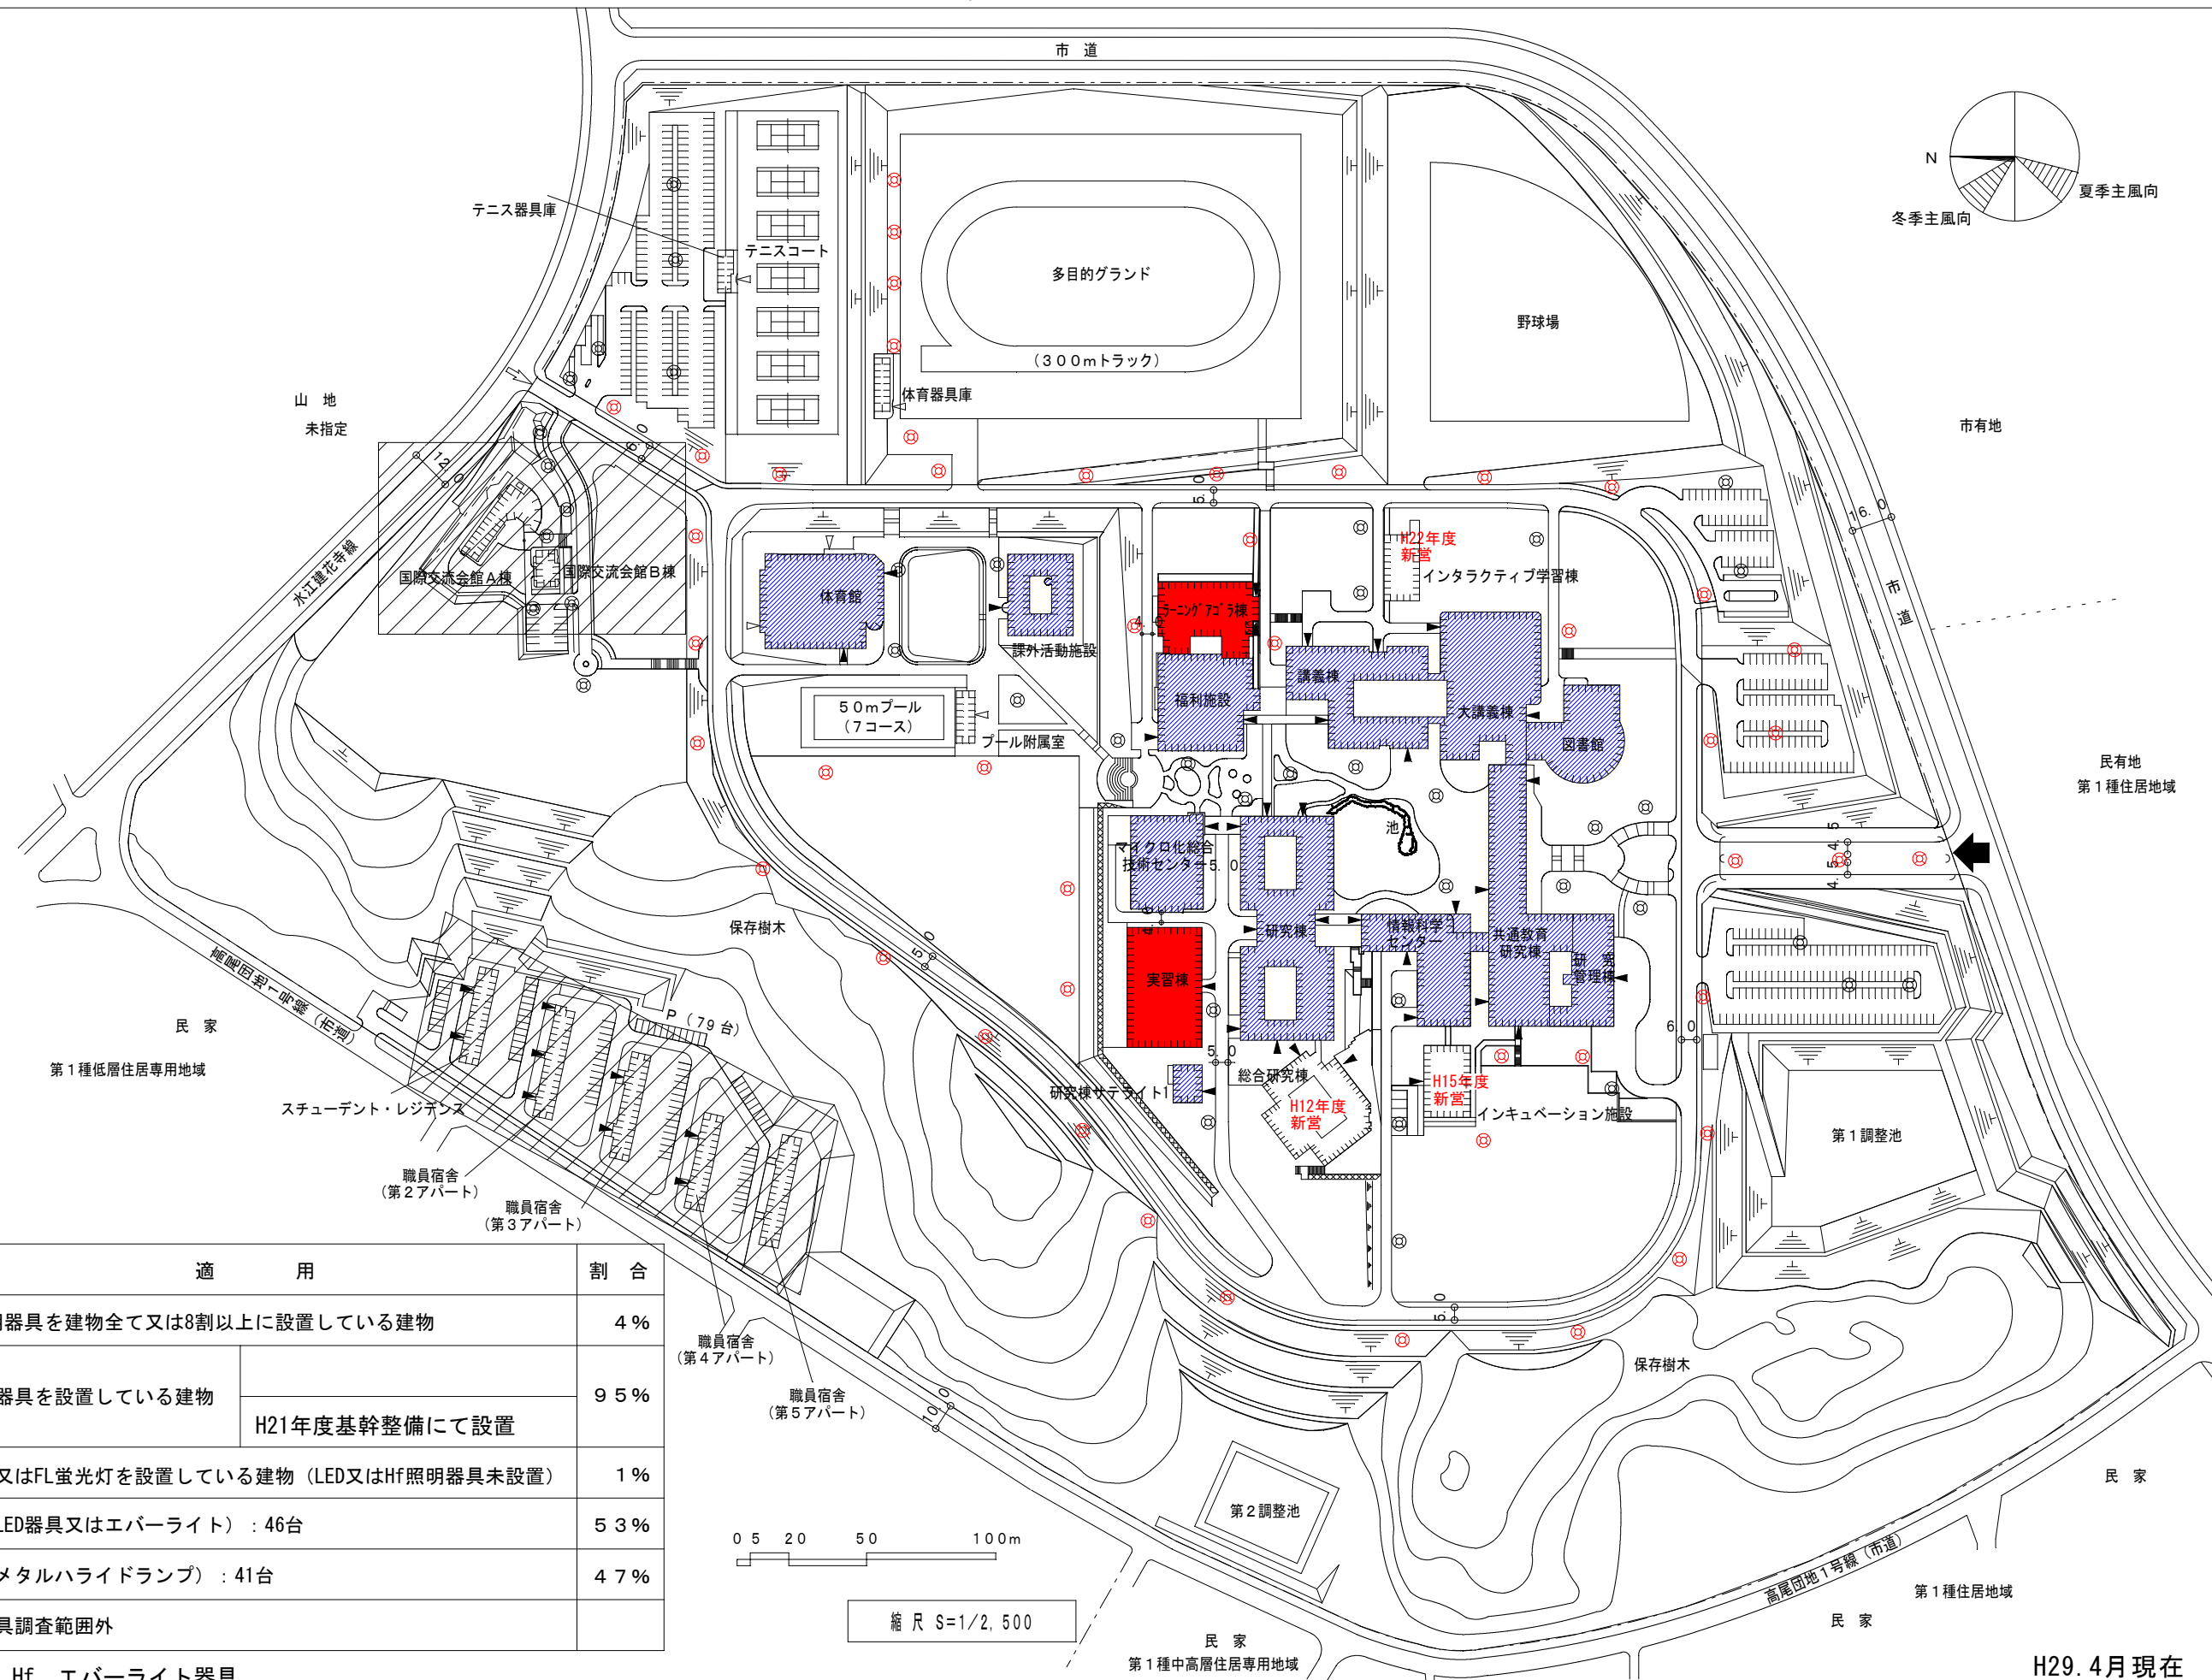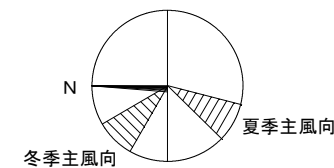

凡例

記号	適用	割合
	LED照明器具を建物全て又は8割以上に設置している建物	4%
	Hf照明器具を設置している建物	95%
	H21年度基幹整備にて設置	
	水銀灯又はFL蛍光灯を設置している建物 (LED又はHf照明器具未設置)	1%
	外灯 (LED器具又はエバーライト) : 46台	53%
	外灯 (メタルハライドランプ) : 41台	47%
	照明器具調査範囲外	



※高効率型 : LED、Hf、エバーライト器具

0 5 20 50 100m

縮尺 S=1/2,500

H29. 4月現在

団地名	所在地	学校名	作成年度
飯塚	福岡県飯塚市川津680番4	九州工業大学	H29

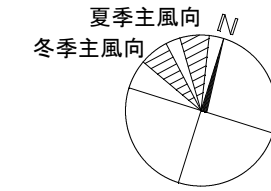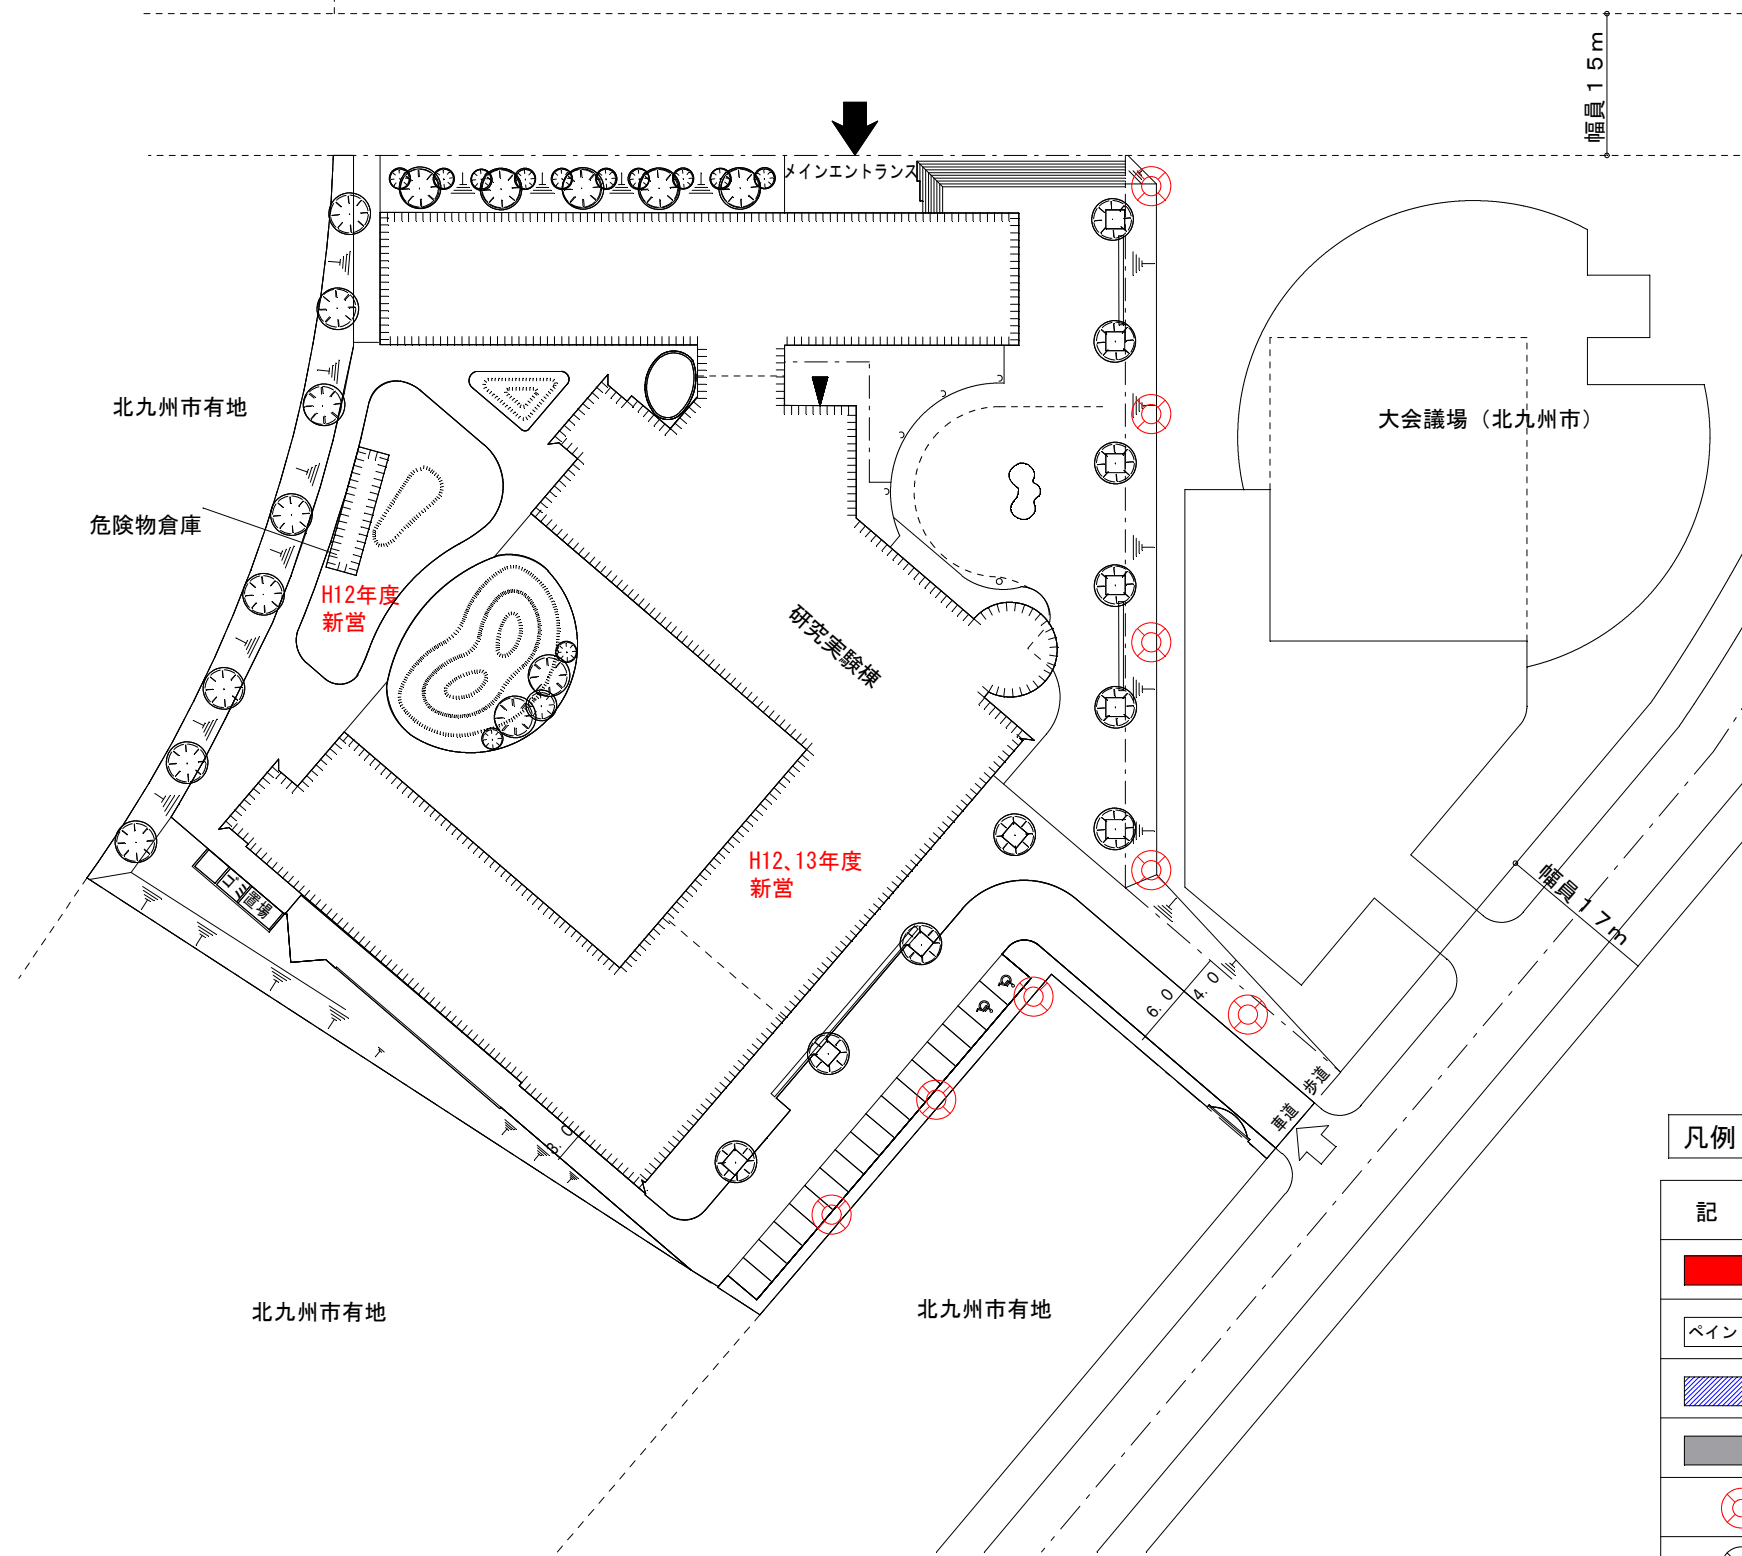

縮尺 S=1:800

凡例

記号	適用	割合
	LED照明器具を建物全て又は8割以上に設置している建物	0%
	Hf照明器具を設置している建物 H21年度基幹整備にて設置	100%
	水銀灯又はFL蛍光灯を設置している建物 (LED又はHf照明器具未設置)	0%
	外灯 (LED器具又はエバーライト) : 8台	100%
	外灯 (メタルハライドランプ) : -台	0%
	照明器具調査範囲外	

※高効率型 : LED、Hf、エバーライト器具

H29. 4月現在

団地名	所在地	学校名	作成年度
若松	福岡県北九州市若松区大字ひびきの2番4号 (北九州学術研究都市)	九州工業大学	H29